


NORD-WESTEN

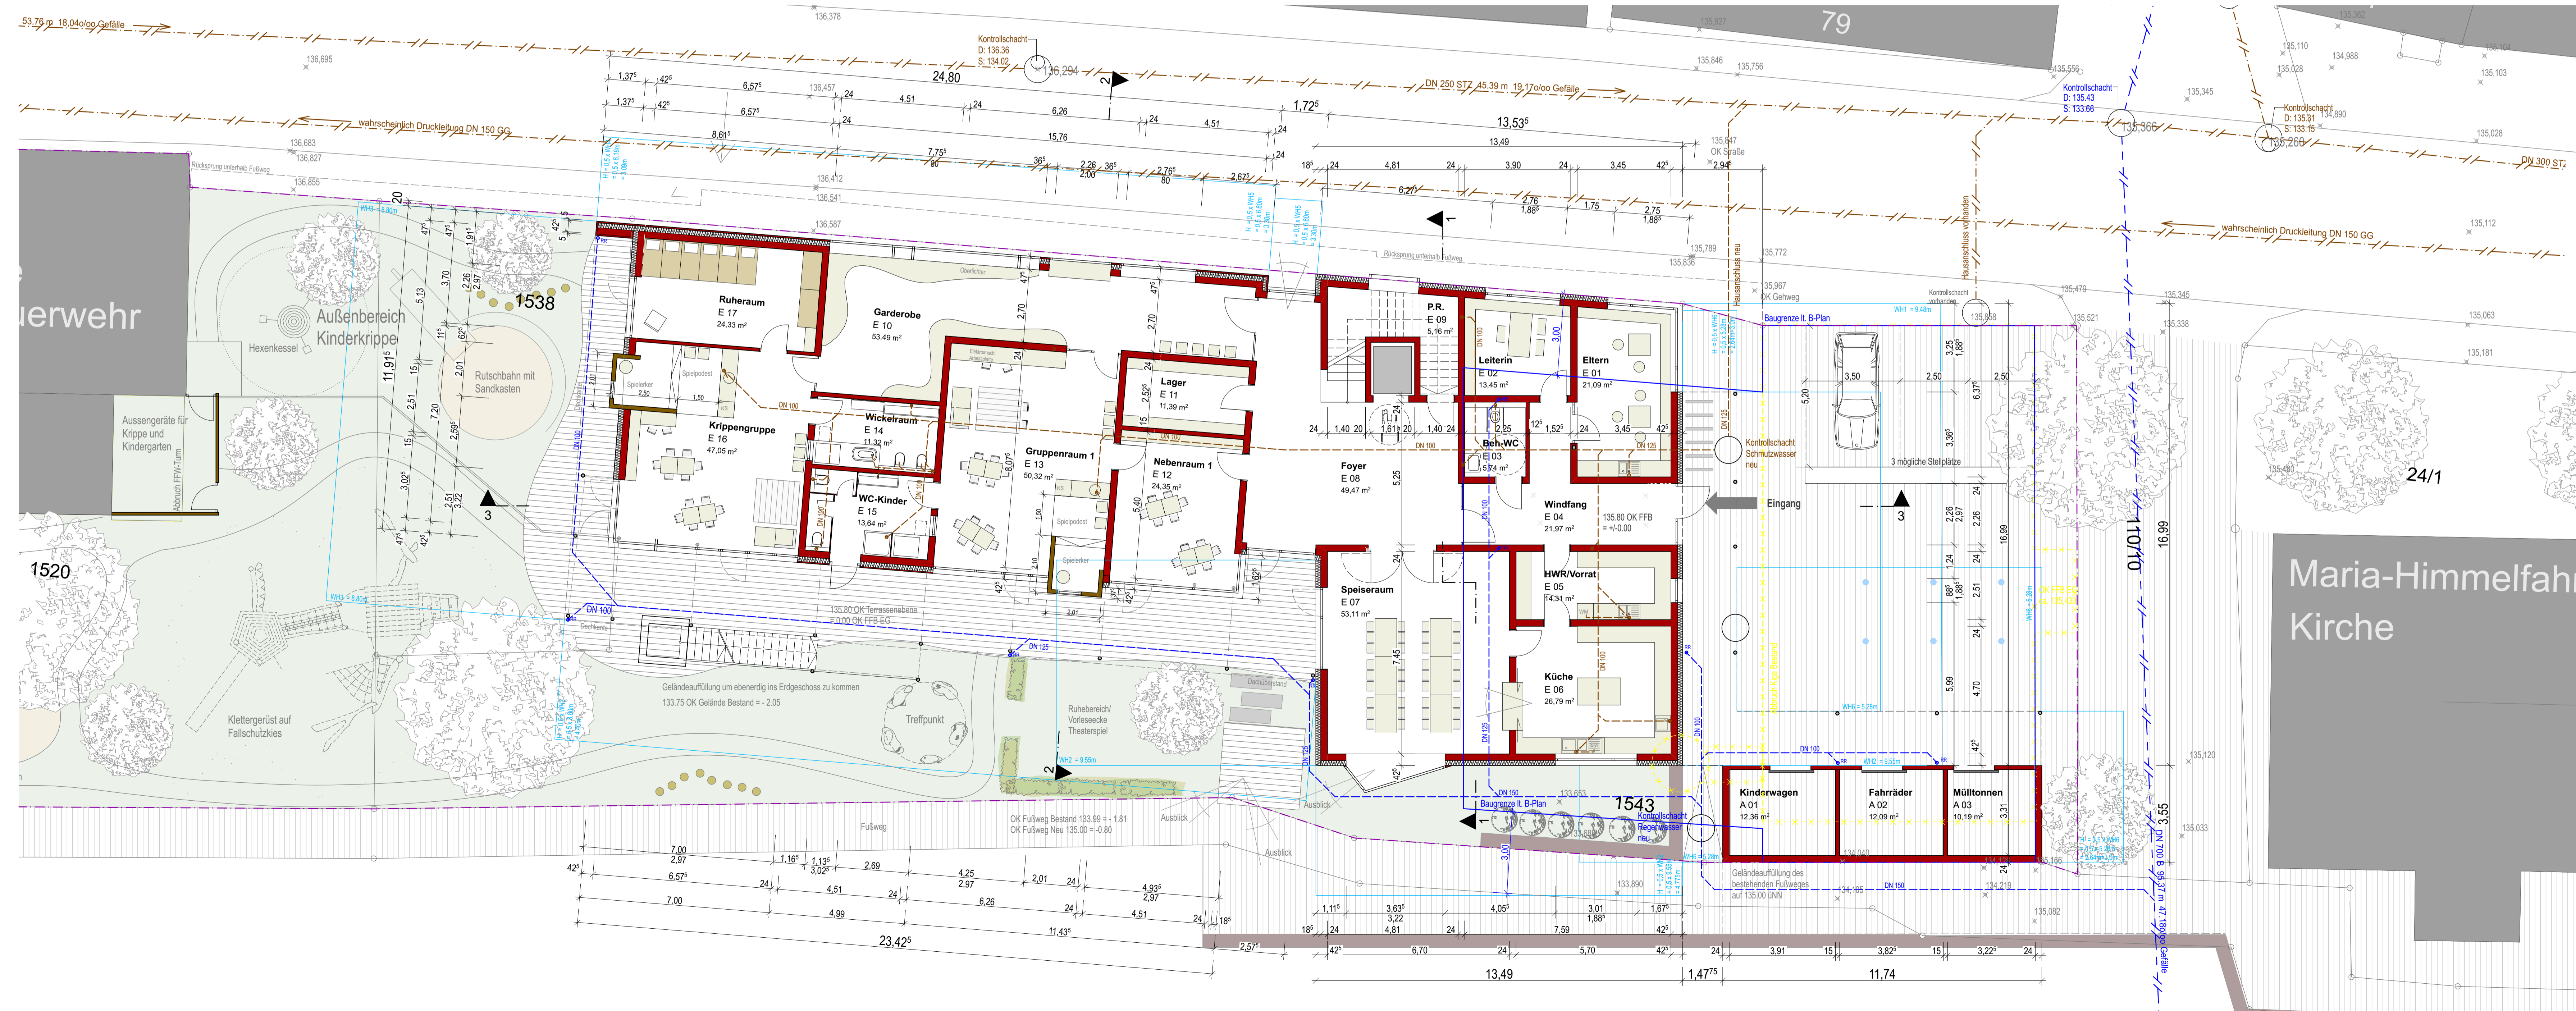

Nachbarn

1520/3, 1519 MONEA-Verwaltungsgesellschaft mbH & Co. Dienstleistungen KG Hauptstraße 66, 97909 Stadtprozelten
1387/11, 110/10, 26/1 Stadt Stadtprozelten Hauptstraße 132, 97909 Stadtprozelten

**Neubau einer Kindertagesstätte**  
in 97909 Stadtprozelten / Hauptstraße 70

Bauherr **Stadt Stadtprozelten**

Hauptstr. 132  
97909 Stadtprozelten  
Tel.: 09392 9760-0  
Email: info@stadtprozelten.de

Architekt **JOHANN und ECK**  
ARCHITECTEN - INGENIEURE GbR

Erstraße 31a  
63927 Bürgstadt  
Telefon 09371-4080-0  
info@johann-eck.de

Planinhalt **Erdgeschoss, NW-Ansicht**  
Proj. - Plan 18\_062\_E\_E\_NW\_a Bearbeiter jb, ce  
Maßstab 1:100 1.189x594 A1(lang) Datum 20.08.2019

