


SCHNITT 3 - 3

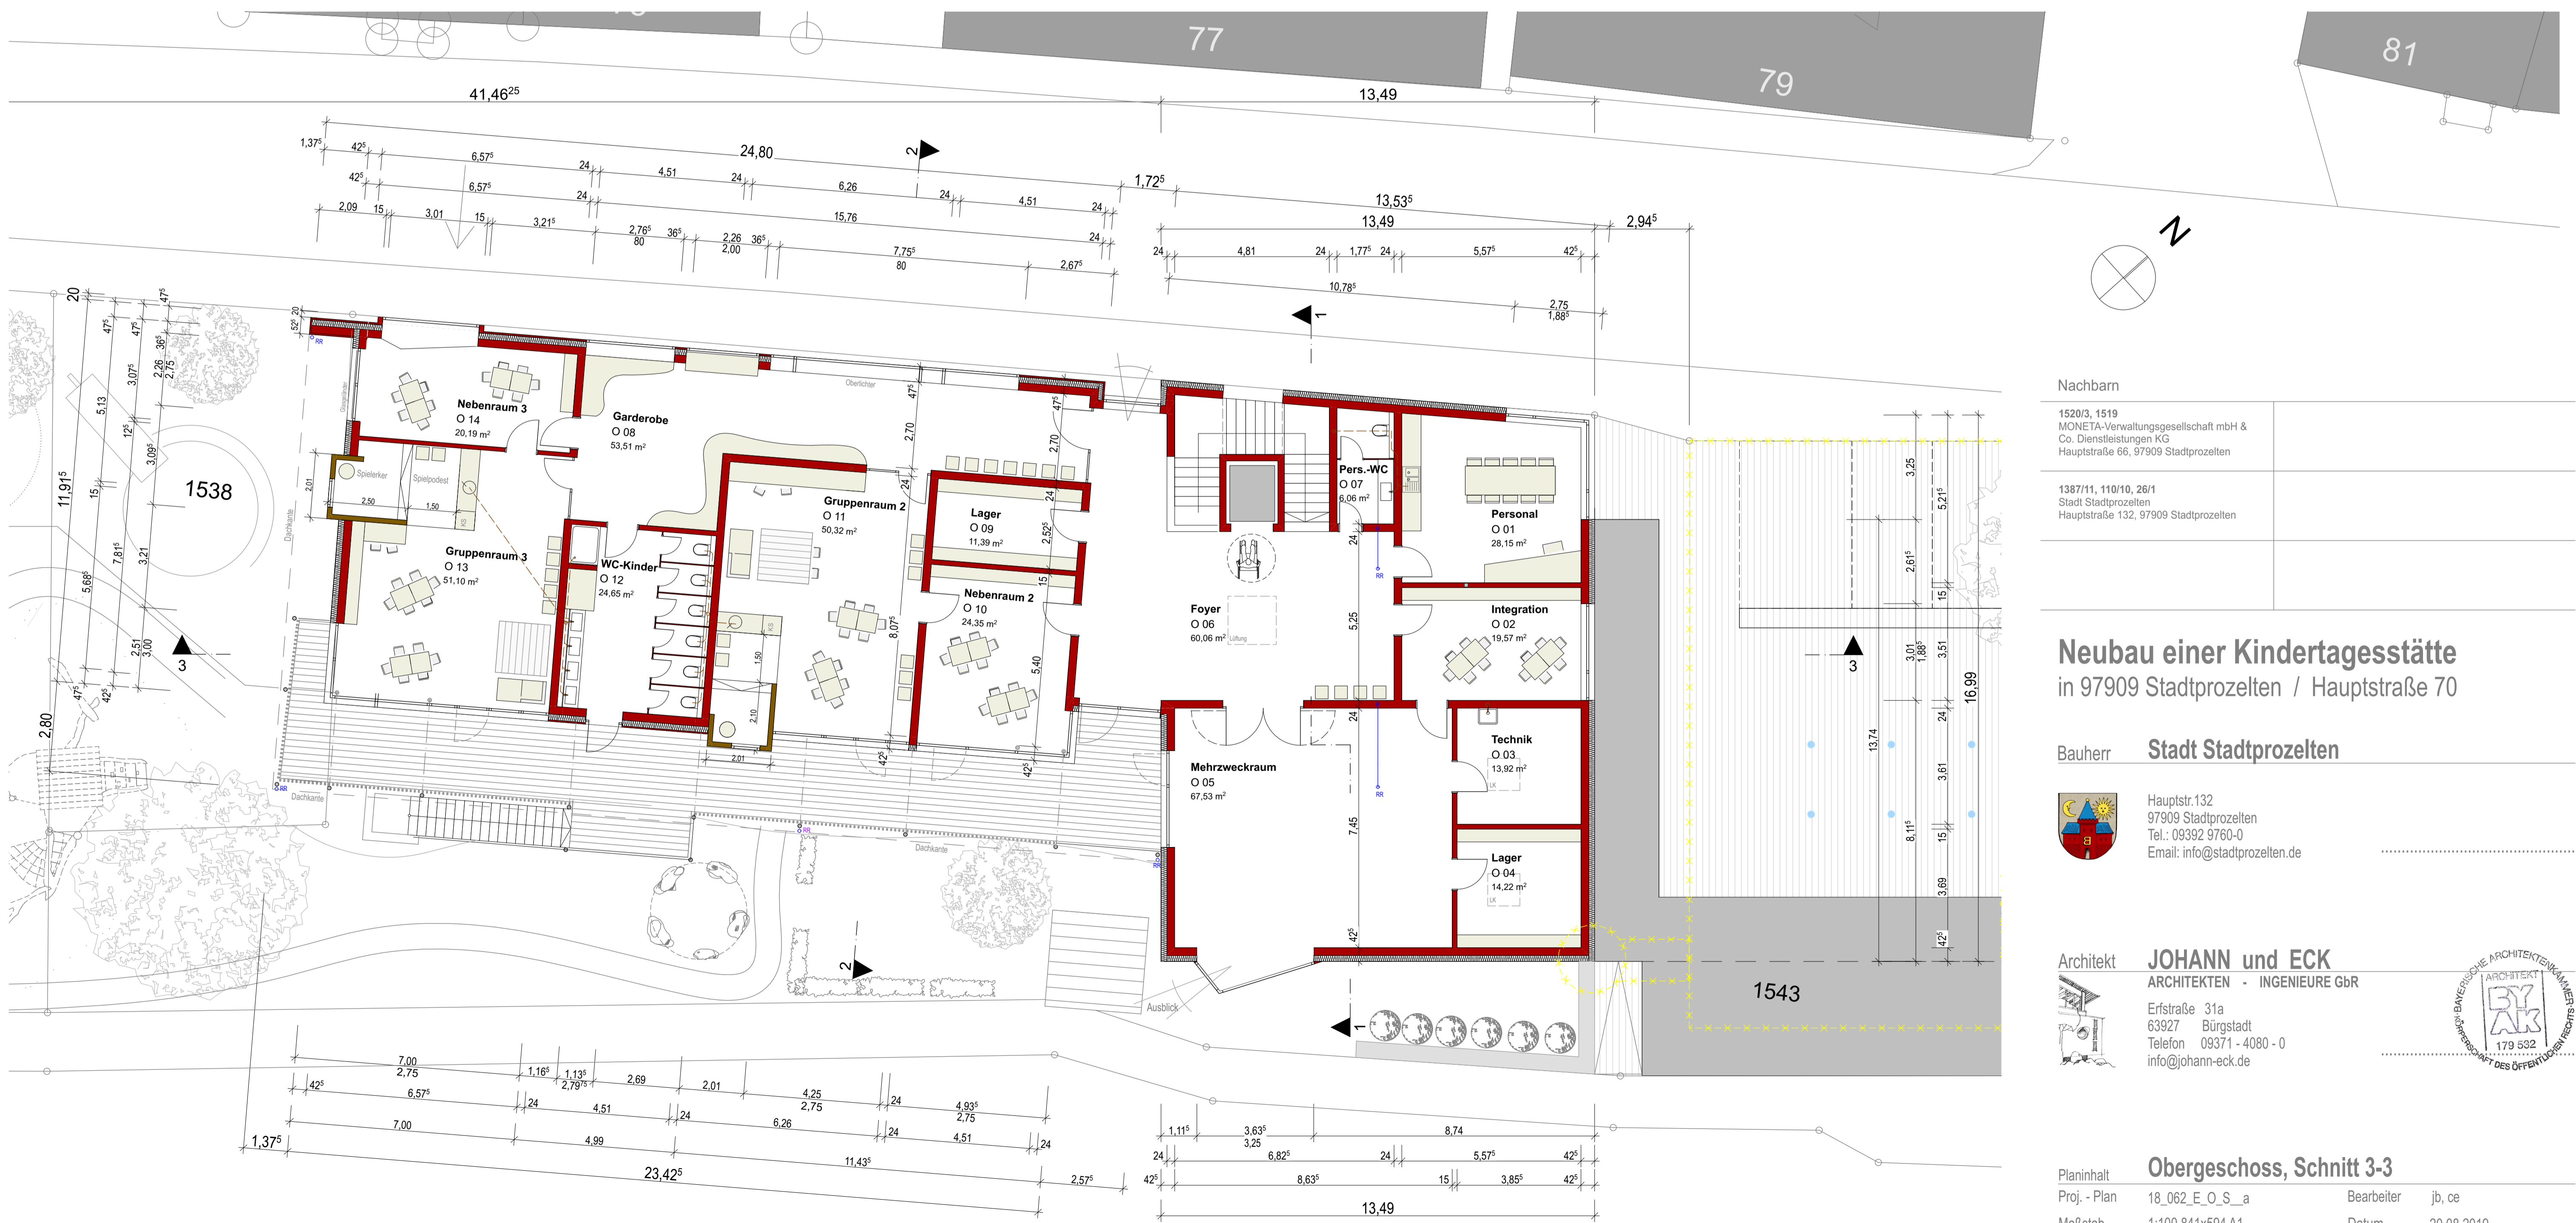

Nachbarn


1520/3, 1519 MONETA-Verwaltungsgesellschaft mbH & Co. Dienstleistungen KG Hauptstraße 66, 97909 Stadtprozelten
1387/11, 110/10, 26/1 Stadt Stadtprozelten Hauptstraße 132, 97909 Stadtprozelten

**Neubau einer Kindertagesstätte**  
in 97909 Stadtprozelten / Hauptstraße 70

Bauherr **Stadt Stadtprozelten**

Hauptstr.132  
97909 Stadtprozelten  
Tel.: 09392 9760-0  
Email: info@stadtprozelten.de

Architekt **JOHANN und ECK**  
ARCHITEKTEN - INGENIEURE GbR  
Erstraße 31a  
63927 Bürgstadt  
Telefon 09371 - 4080 - 0  
info@johann-eck.de

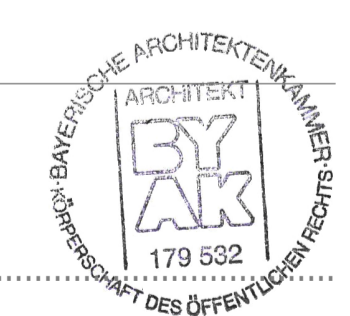

Planinhalt **Obergeschoss, Schnitt 3-3**  
Proj. - Plan 18\_062\_E\_O\_S\_a Bearbeiter jb, ce  
Maßstab 1:100 841x594 A1 Datum 20.08.2019